

24/2016

Oznámení o záměru pronájmu pozemku

Obec Hradišín vyhlašuje záměr o bezúplatném pronájmu obecních pozemků **parc.č. 797** o výměře 1.183 m² druh pozemku trvalý travní porost, **parc.č. 799** o výměře 1.216 m², druh pozemku trvalý travní porost, **parc.č. 1177** o výměře 381 m², druh pozemku ostatní plocha, **parc.č. 803** o výměře 1.128 m², druh pozemku trvalý travní porost, **parc.č. 801** o výměře 1.339 m², druh pozemku trvalý travní porost a **parc.č. 800/1** o výměře 4.246 m², druh pozemku trvalý travní porost vše v katastrálním území Hradišín.

Zájemci se mohou vyjádřit a předložit své nabídky od 24.03. 2016 do 11.04. 2016 do 17:00 hod.

Vyvěšeno: 24.03. 2016

Sňato: 12.04. 2016


Razítko a podpis: *Holoušová, starostka*



OBEC HRABIŠÍN
768 04 HRABIŠÍN 65
IČO: 00302619

KOORDINAČNÍ SITUAČNÍ VÝKRES


k.ú. Hrabáňín
M 1:500

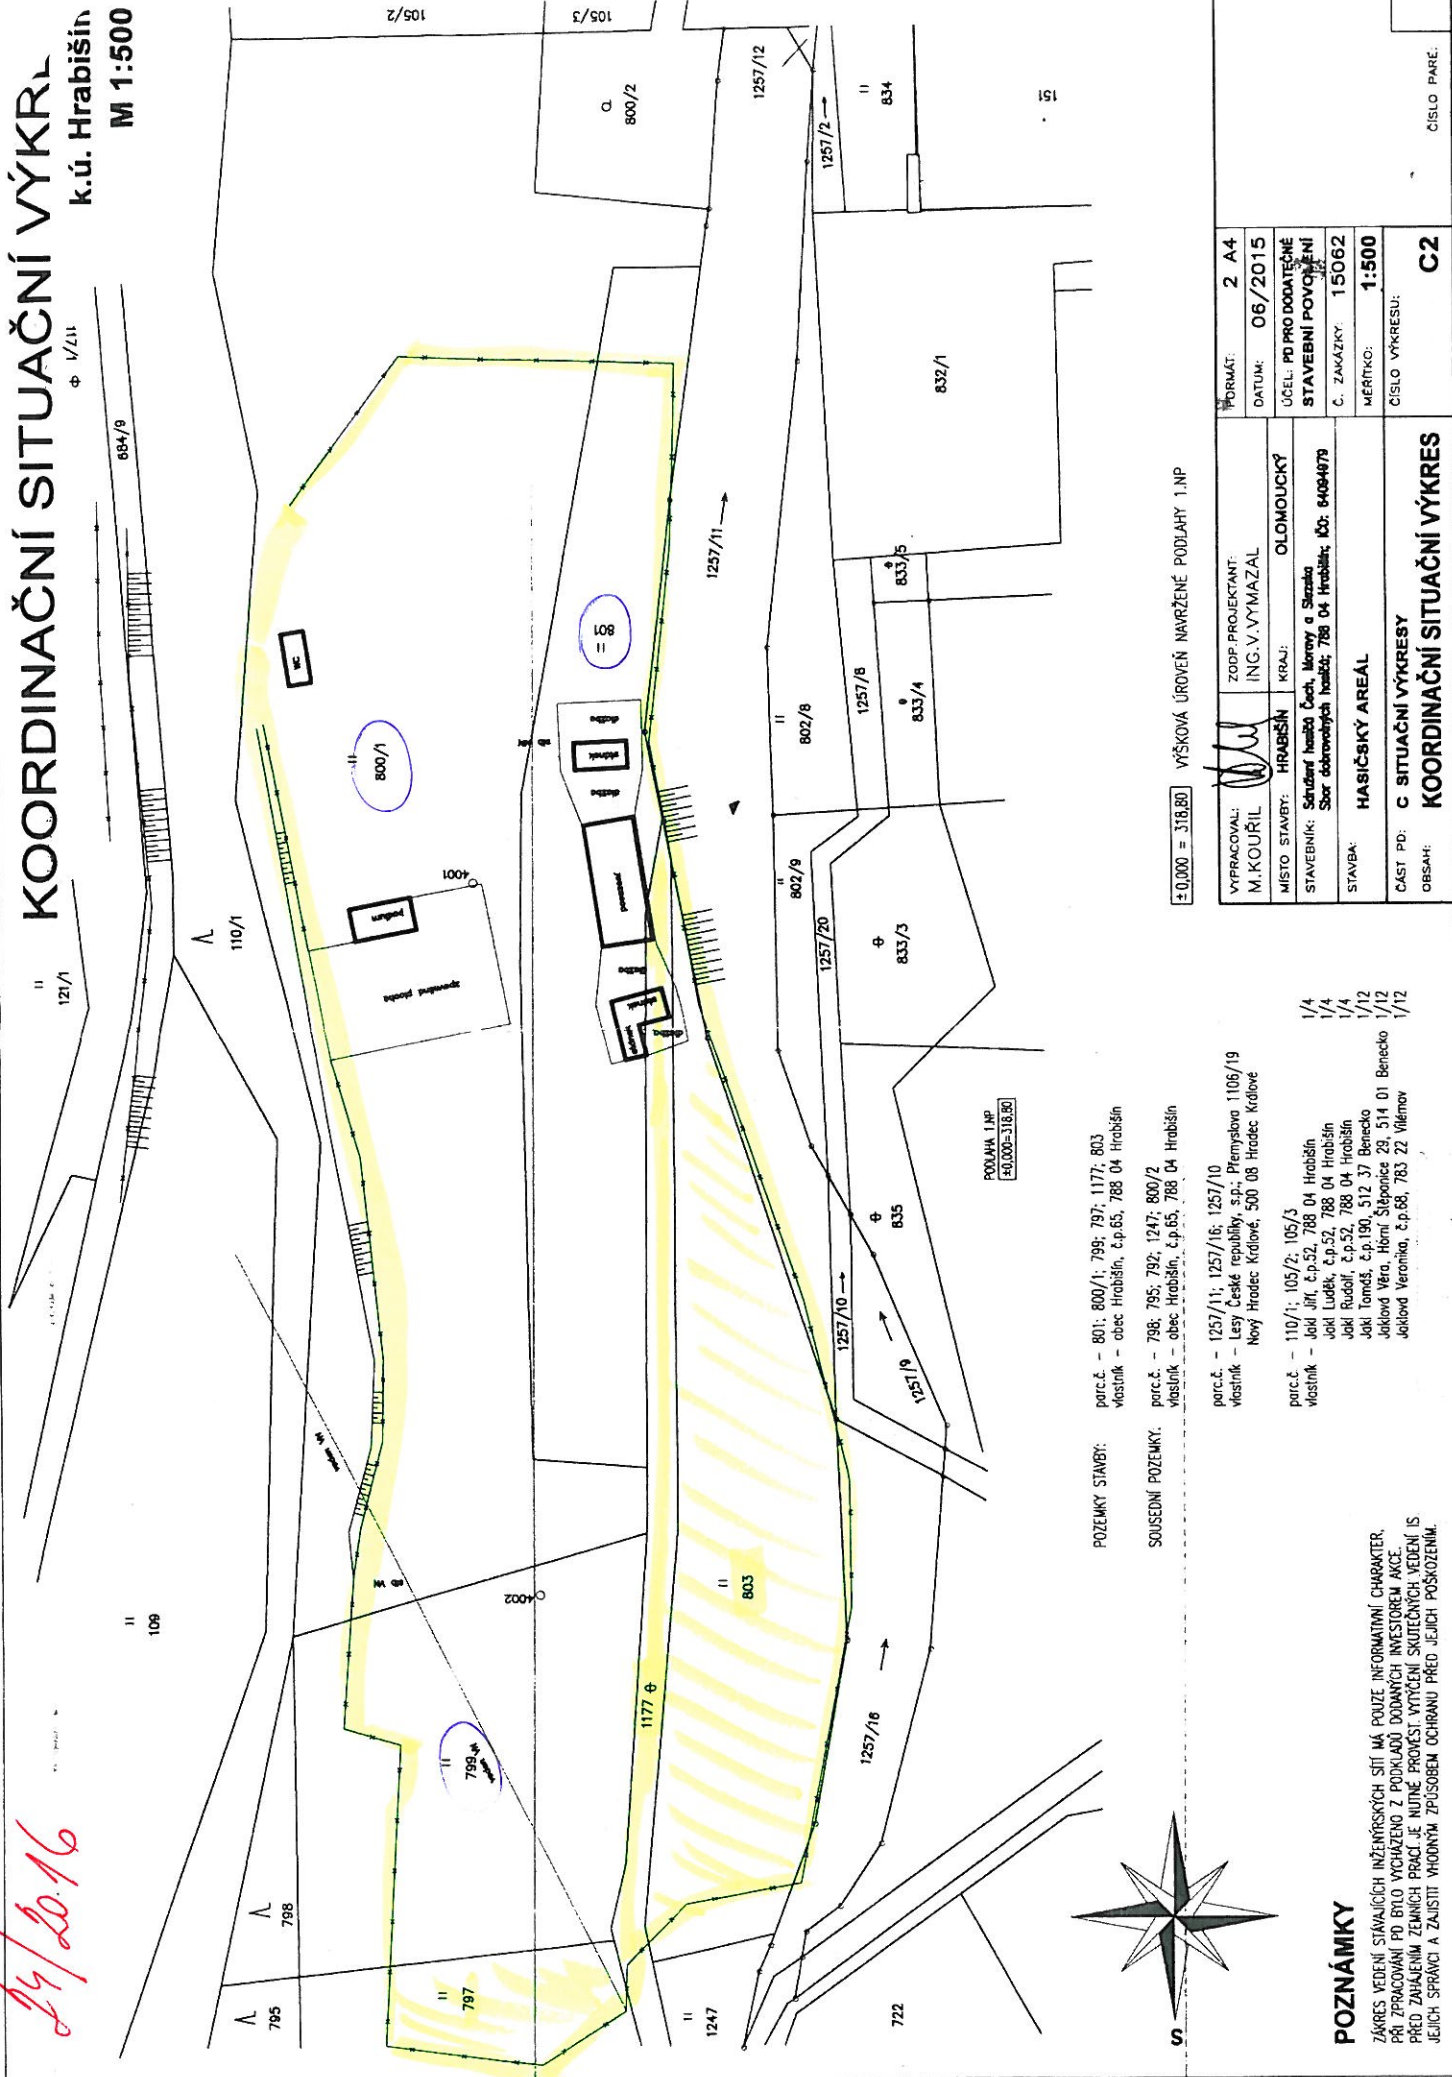

24/20.16

±0,000 = 318,80 VÝŠKOVÁ ÚROVEŇ NAVRŽENÉ PODLAHY 1.NP

- POZEMKY STAVBY:** parc.č. - 801; 800/1; 799; 797; 1177; 803
vlastník - obec Hrabáňín, č.p.65, 788 04 Hrabáňín
- SOUSEDNÍ POZEMKY:** parc.č. - 798; 795; 792; 1247; 800/2
vlastník - obec Hrabáňín, č.p.65, 788 04 Hrabáňín
- parc.č. - 1257/11; 1257/16; 1257/10
vlastník - Lesy České republiky, s.p., Přemyslova 1106/19
Nový Hradec Králové, 500 08 Hradec Králové
- parc.č. - 110/1; 105/2; 105/3
vlastník - Jekl Jiří, č.p.52, 788 04 Hrabáňín
Jekl Luděk, č.p.52, 788 04 Hrabáňín
Jekl Rudolf, č.p.52, 788 04 Hrabáňín
Jekl Tomáš, č.p.190, 512 37 Benecko
Jeklová Věra, Horní Šibonice 29, 514 01 Benecko
Jeklová Veronika, č.p.68, 783 22 Vilemov

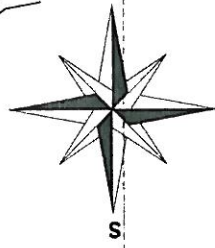

POZNÁMKY

ZÁKRES VEDEN STAVAJÍCÍCH INŽENÝRSKÝCH SÍTÍ MÁ POUZE INFORMATIVNÍ CHARAKTER. PŘI PRACOVÁNÍ PODLE VÝKRESU JE NEBOPRAVĚNO Z POKLADU DODANÝCH INVESTOREM AKCE. PŘED ZAHÁJENÍM ZEMNÍCH PRÁČÍ JE NUTNÉ PROVĚST VYTÍČENÍ SKUTEČNÝCH VEDENÍ JS JEJICH SPRÁVCI A ZAJSITÍ VHDNÝM ZPŮSOBEM OCHRANU PŘED JEJICH POŠKOZENÍM.

VYPRACOVAL:	ZODP.PROJEKTANT:	FORMÁT:	2 A4
M.KOURLIL	ING.V.VYMAZAL	DATUM:	06/2015
MÍSTO STAVBY:	KRAJ:	ÚČEL:	PO DODATEČNÉ STAVEBNÍ POVOLENÍ
Stavbař: Srdanef hradec, Moravy a Slezsko Sbor dobrovolných hasičů, 788 04 Hrabáňín, IČO: 64084979	OLOMOUCKÝ	C. ZAKÁZKY:	15062
STAVBA:	HASIČSKÝ AREÁL	MĚŘTKO:	1:500
ČÁST PD:	C SITUAČNÍ VÝKRESY	ČÍSLO VÝKRESU:	C2
OBSAH:	KOORDINAČNÍ SITUAČNÍ VÝKRES		

ČÍSLO PÁŘE: