


# ÚZEMNÍ PLÁN HRABIŠÍN

## VÝKRES ŠIRŠÍCH VZTAHŮ

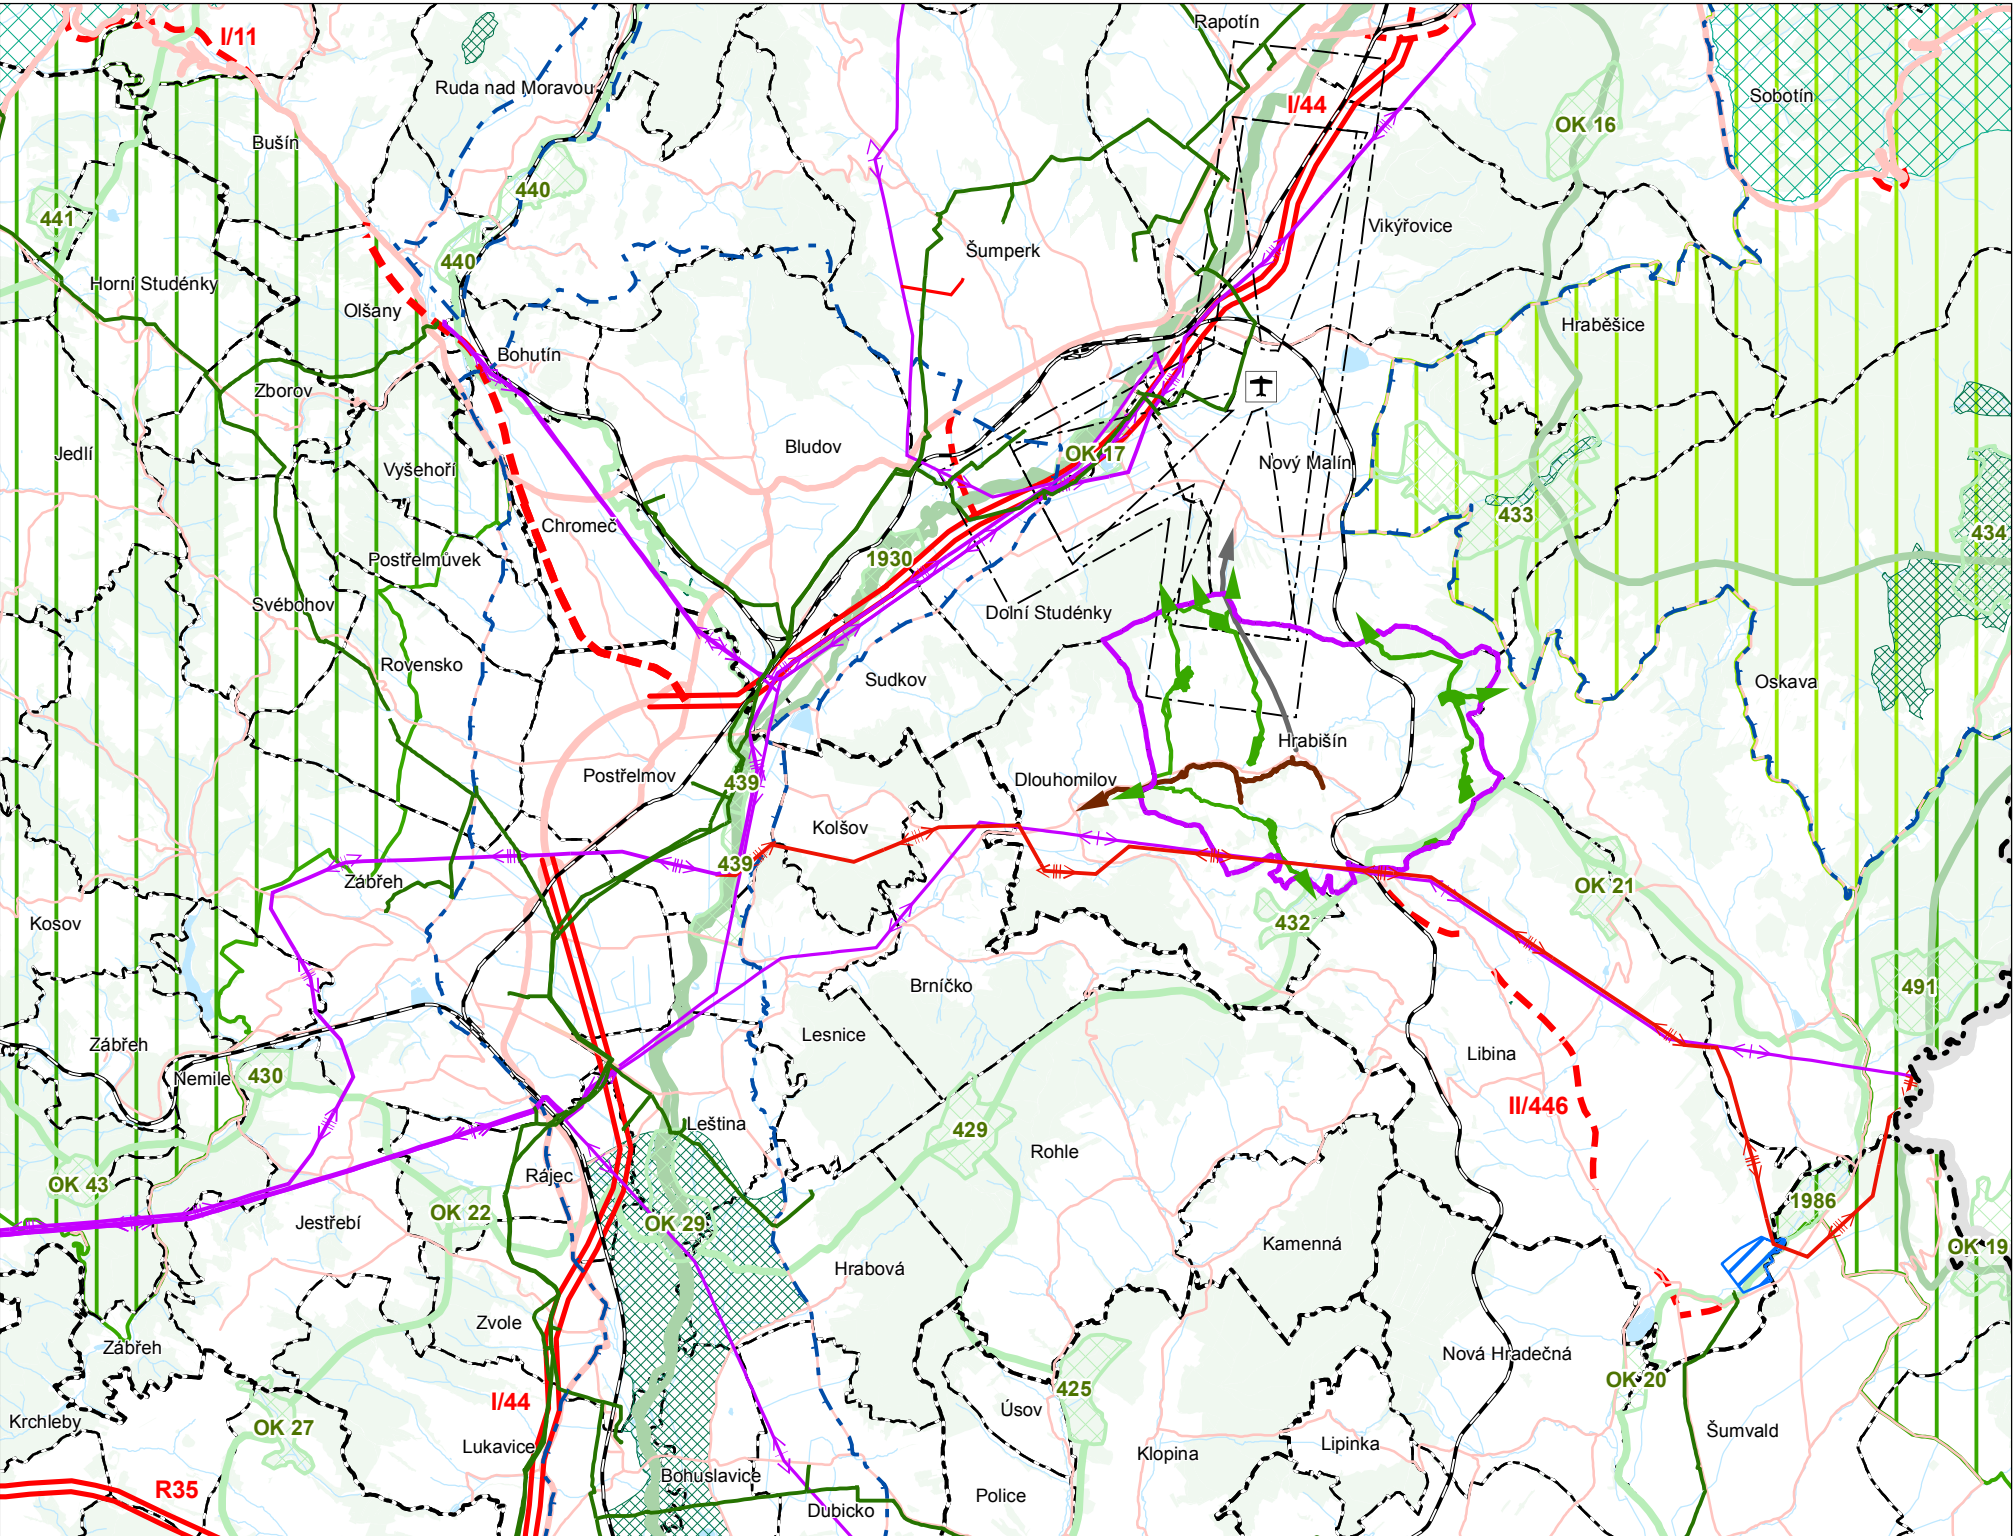

### Vybrané stávající jevy

#### Doprava

- Silnice I. třídy
- Silnice II. a III. třídy
- Železniční trať
- Letiště
- Ochranné pásmo letiště
- Technická infrastruktura
- VTL plynovod
- Elektrické vedení 400 kV
- Elektrické vedení 110 kV

#### Ochrana přírodních hodnot

- Natura 2000 - ptačí oblast
- Natura 2000 - evropsky významná lokalita
- Chráněná krajinná oblast
- Přírodní park

### Ochrana povrchových a podzemních vod


- Chráněná oblast přirozené akumulace vod
- Ostatní
- Vodní tok
- Vodní plocha
- Les
- Hranice
- Hranice řešeného území
- Hranice kraje
- Hranice ORP
- Hranice obce

### Záměry ze ZÚR Olomouckého kraje

- územní návrh rezerva
- Dopravní koridory nadmístního významu
- Osa koridoru pro dálnice, rychlostní silnice a ostatní čtyřpruhové komunikace
- Osa koridoru pro silnice I. a II. třídy dvoupruhové
- Technická infrastruktura
- Elektrické vedení 400 kV
- Elektrické vedení 110 kV
- Suchá nádrž
- Územní systém ekologické stability
- Nadregionální biocentrum
- Nadregionální biokoridor
- Regionální biocentrum
- Regionální biokoridor

### Záměry přesahující řešené území

- Dopravní infrastruktura
- Cyklostezka podél silnice II/446
- Technická infrastruktura
- Kanalizační sběrač do ČOV Leština
- Územní systém ekologické stability
- Lokální biocentrum
- Lokální biokoridor

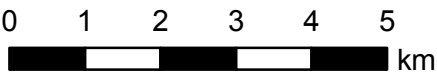

Mapový podklad: © Zásady územního rozvoje Olomouckého kraje, Aktualizace č. 1, 2011

## ÚZEMNÍ PLÁN HRABIŠÍN

|                                                                                       |                                               |              |                      |
|---------------------------------------------------------------------------------------|-----------------------------------------------|--------------|----------------------|
| Objednatel:                                                                           | Obec Hradišín                                 | Pořizovatel: | Obecní úřad Hradišín |
| Zhotovitel:                                                                           | Institut regionálních informací, s.r.o.       |              |                      |
| Osoba oprávněná podle zvláštního právního předpisu k projektové činnosti ve výstavbě: | Ing. arch. Michal Hadlač                      |              |                      |
| Číslo autorizace:                                                                     | 03 497                                        |              |                      |
| Projektanti:                                                                          | Ing. Štěpán Malach<br>Mgr. Vladimíra Macurová |              |                      |
| Projektant ÚSES:                                                                      | Ing. Petra Šalapková                          |              |                      |

## VÝKRES ŠIRŠÍCH VZTAHŮ

Měřítko  
1 : 100 000

D1