



# ÚZEMNÍ PLÁN HRABIŠÍN

## TECHNICKÁ INFRASTRUKTURA - VODNÍ HOSPODÁŘSTVÍ

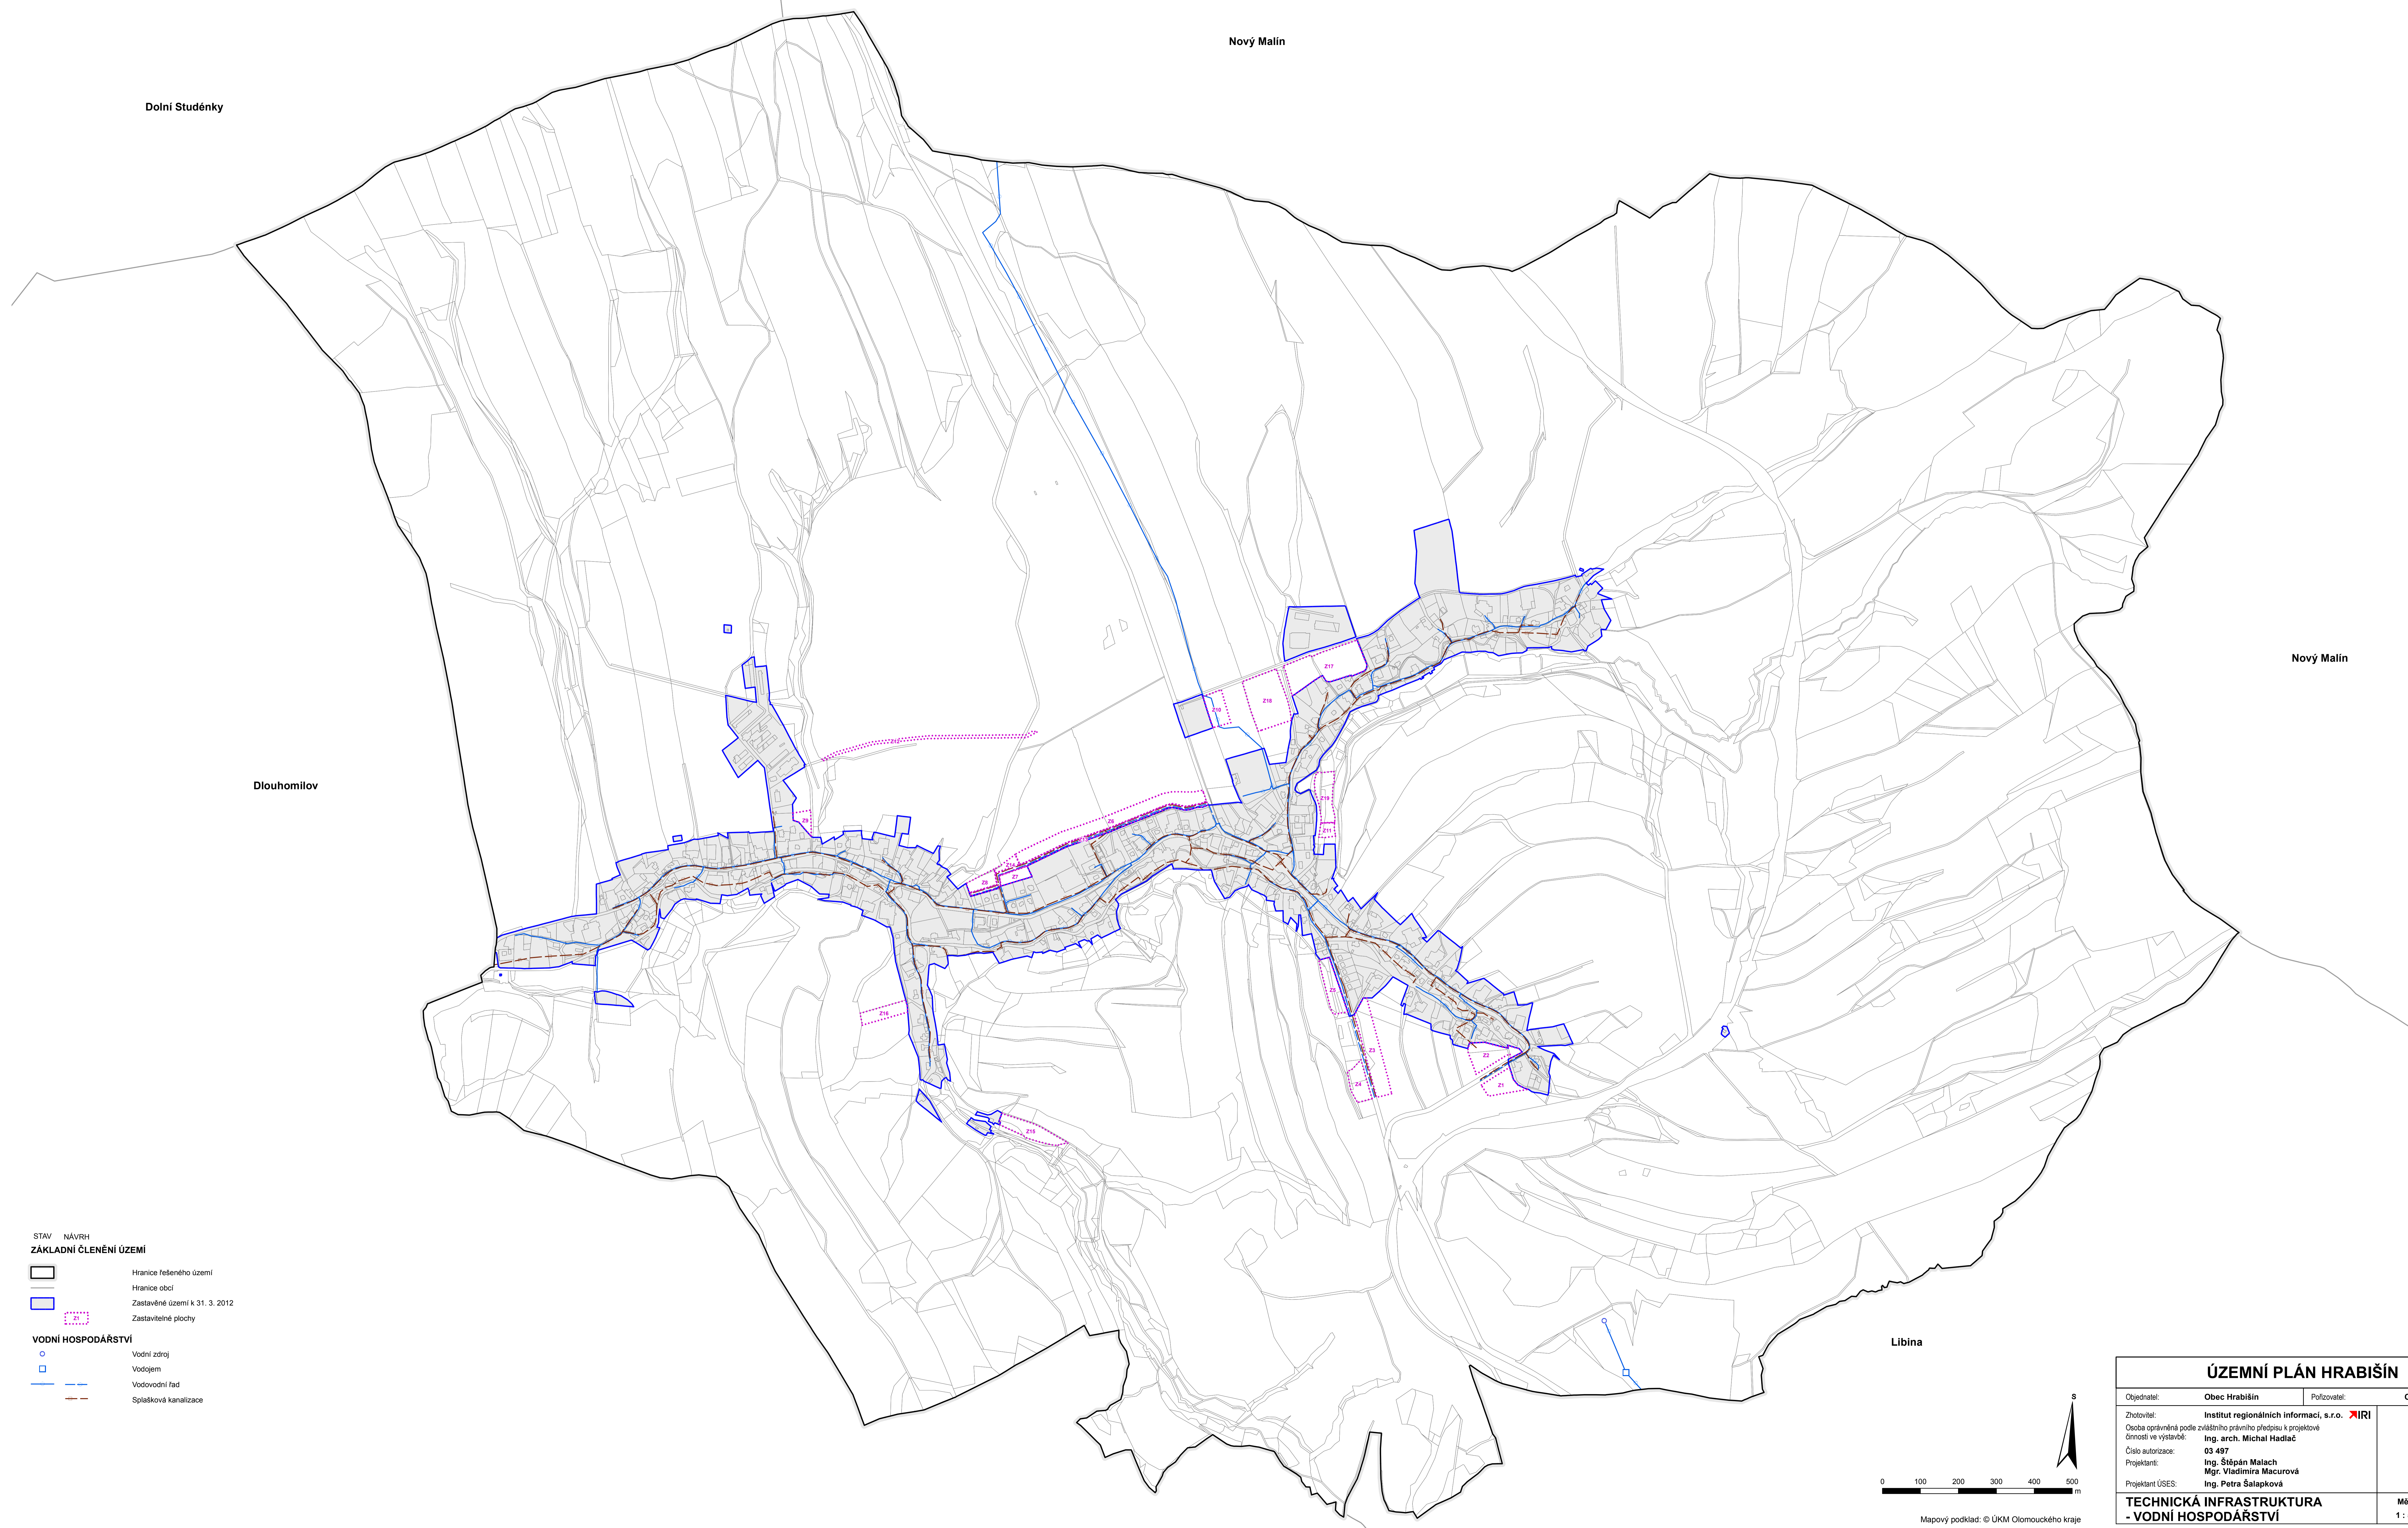

- STAV NÁVRH  
ZÁKLADNÍ ČLENĚNÍ ÚZEMÍ
- Hranice řešeného území
  - Hranice obcí
  - Zastavěné území k 31. 3. 2012
  - Zastavitelné plochy
- VODNÍ HOSPODÁŘSTVÍ
- Vodní zdroj
  - Vodjerm
  - Vodvodní řád
  - Splásková kanalizace

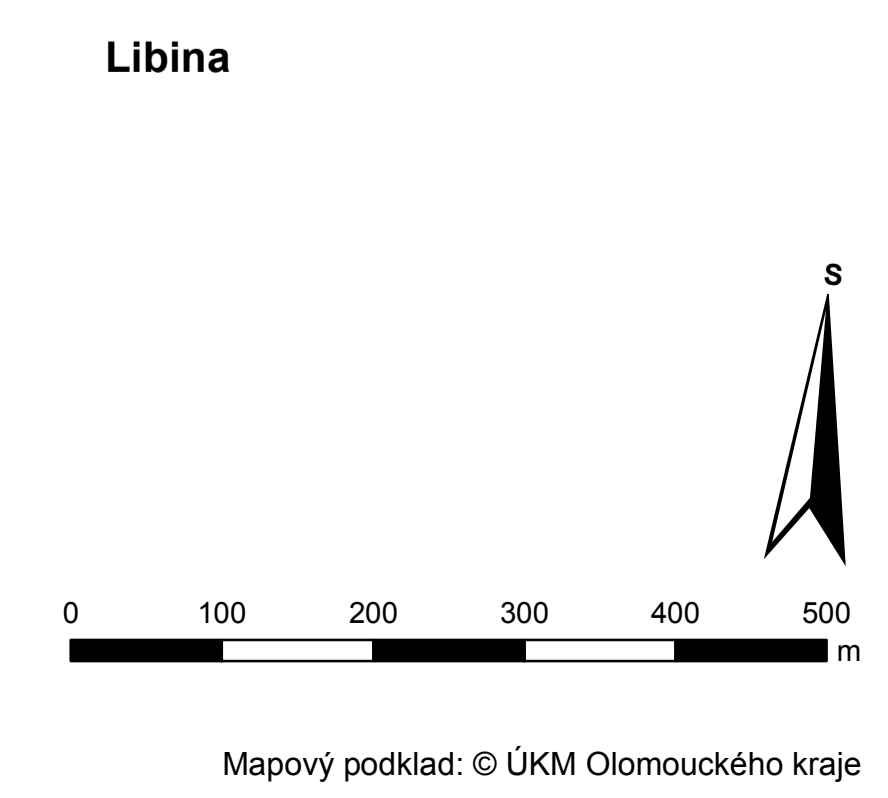

ÚZEMNÍ PLÁN HRABIŠÍN			
Objednatel:	Obec Hrabšíň	Provozovatel:	Obecní úřad Hrabšíň
Zhotovitel:	Institut regionálních informací, s.r.o. 		
Období oprávněná podle zvláštního právního předpisu k projektové činnosti ve výstavbě:	Ing. arch. Michal Hadač		
Číslo autorizace:	03 497		
Projektant:	Ing. Štěpán Malach Mgr. Vladimíra Macurová		
Projektant ÚSES:	Ing. Petra Šalapková		
TECHNICKÁ INFRASTRUKTURA - VODNÍ HOSPODÁŘSTVÍ		Měřítko	D5
		1 : 5 000	