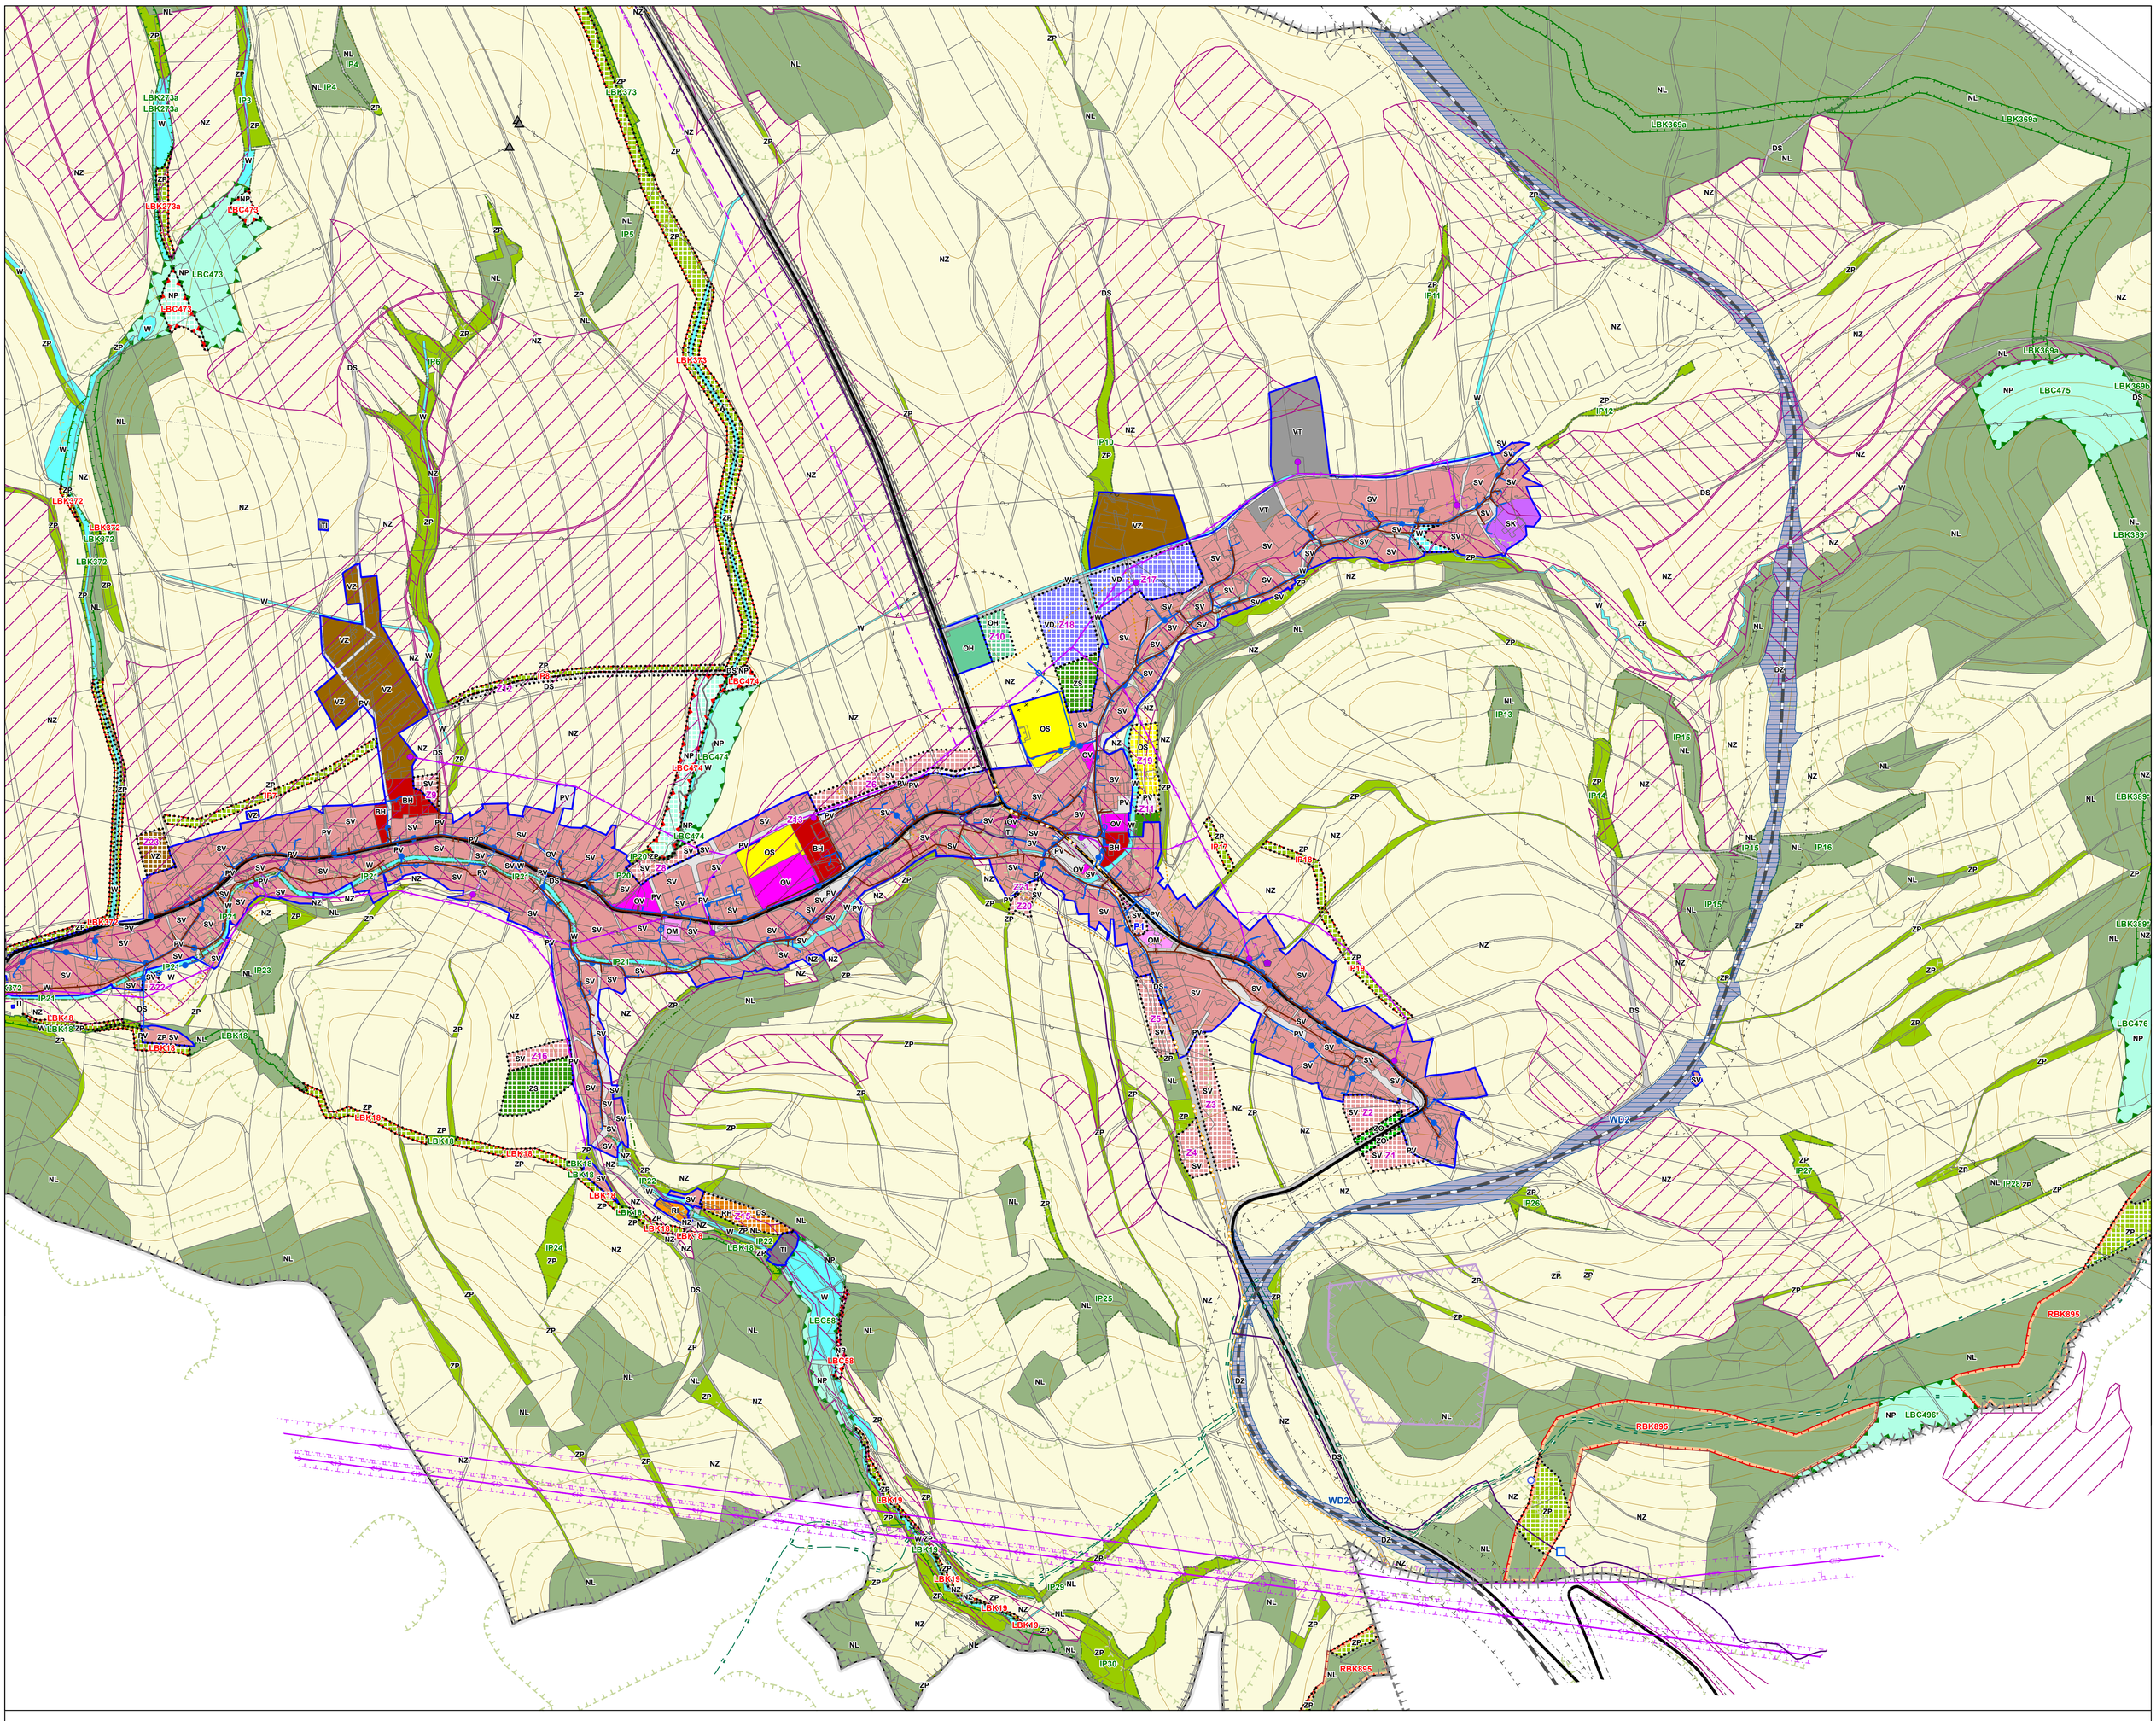

STAV NÁVRH

ZÁKLADNÍ ČLENĚNÍ ÚZEMÍ

- Hranice řešeného území
- Hranice obcí
- Zastavěné území k 13. 1. 2022
- Z1 — Zastavitelné plochy
- K1 — Plochy změn v krajině
- P1 — Plochy přestavby

PLOCHY S ROZDÍLNÝM ZPŮSOBEM VYUŽITÍM ÚZEMÍ

- BI — Plochy bydlení v bytových domech
- RI — Plochy staveb pro rodinnou rekreaci
- RH — Plochy staveb pro hromadnou rekreaci
- OV — Plochy občanského vybavení – veřejná infrastruktura
- OM — Plochy občanského vybavení – komerční zařízení malá a střední
- OS — Plochy občanského vybavení – tělovýchova a sport
- OH — Plochy občanského vybavení – hřbitovy
- PV — Plochy veřejných prostranství
- SV — Plochy smíšené obytné – venkovské
- SK — Plochy smíšené obytné – komerční
- DS — Plochy dopravní infrastruktury – silniční doprava
- DZ — Plochy dopravní infrastruktury – železniční doprava
- TI — Plochy technické infrastruktury – inženýrské sítě
- VT — Plochy výroby a skladování – těžký průmysl a energetika
- VZ — Plochy výroby a skladování – zemědělská výroba
- VD — Plochy výroby a skladování – drobná a řemeslná výroba
- ZP — Plochy zeleně přírodního charakteru
- ZO — Plochy zeleně ochranné a izolační
- W — Plochy vodní a vodohospodářské
- NZ — Plochy zemědělské
- NL — Plochy lesní
- ZS — Plochy zeleně soukromé a vyhrazené
- NP — Plochy přírodní

STAV NÁVRH

TECHNICKÁ INFRASTRUKTURA

- Vodní zdroj
- Vodojem
- Vodovodní řad
- Splašková kanalizace
- Trafostanice
- Vedení elektrické sítě VN
- Vedení elektrické sítě VVN
- Vedení elektrické sítě ZVN
- Ochranné pásmo elektrického vedení a objektů
- Vysílací zařízení
- Optický kabel
- Radioreléová trasa
- Ochranné pásmo radioreléové trasy
- Ochranné pásmo elektronického komunikačního zařízení

DOPRAVNÍ INFRASTRUKTURA

- Silnice II. třídy
- Ochranné pásmo silnice
- Železniční trať
- Ochranné pásmo železniční trati
- Turistická stezka
- Cyklotrasa
- Koridor pro cyklostezku
- Koridor pro elektrizace železnice
- Ochranné pásmo letiště

OCHRANA ÚZEMÍ PŘED NEPŘÍZNIVÝMI GEOLOGICKÝMI JEVY

- Poddolované území

OCHRANA NEROSTNÝCH SUROVIN

- Nebilancovaný zdroj

OCHRANA POZEMKŮ URČENÝCH K PLNĚNÍ FUNKCÍ LESA

- Vzdálenost 50 m od okraje lesa

STAV NÁVRH

ÚZEMNÍ SYSTÉM EKOLOGICKÉ STABILITY

- Regionální biocentrum
- Regionální biokoridor
- Lokální biocentrum
- Lokální biokoridor
- Interakční prvek

OCHRANA PAMÁTEK

- Nemovitá kulturní památka
- Archeologické naleziště – II. kategorie

OCHRANA ZEMĚDĚLSKÉHO PŮDNÍHO FONDU

- Bonitovaná půdně ekologická jednotka – 1. třída ochrany
- Bonitovaná půdně ekologická jednotka – 2. třída ochrany
- Plocha odvodněná

HYGIENICKÁ OCHRANA ÚZEMÍ

- Ochranné pásmo hřbitova

OSTATNÍ

- Vrstevnice (po 10 m)

Celé správní území je zájmovým územím Ministerstva obrany z hlediska povolování vyjmenovaných druhů staveb

ZMĚNA Č. 2 ÚZEMNÍHO PLÁNU HRABIŠÍN

ODŮVODNĚNÍ – GRAFICKÁ ČÁST

2022

Objednatel:	**Obec Hrabišín**
Pořizovatel:	**Městský úřad Šumperk**
Zhotovitel:	**Atelier proREGIO, s.r.o.**
Osoba oprávněná podle zvláštního právního předpisu k projektové činnosti ve výstavbě:	**Ing. arch. Michal Hadlač**
Číslo autorizace:	**03 497**
Projektant:	**Mgr. Jakub Kura**

Otisk autorizačního razítka

KOORDINAČNÍ VÝKRES 1 : 5 000 **D1**