


ÚZEMNÍ PLÁN HRABIŠÍN

HLAVNÍ VÝKRES

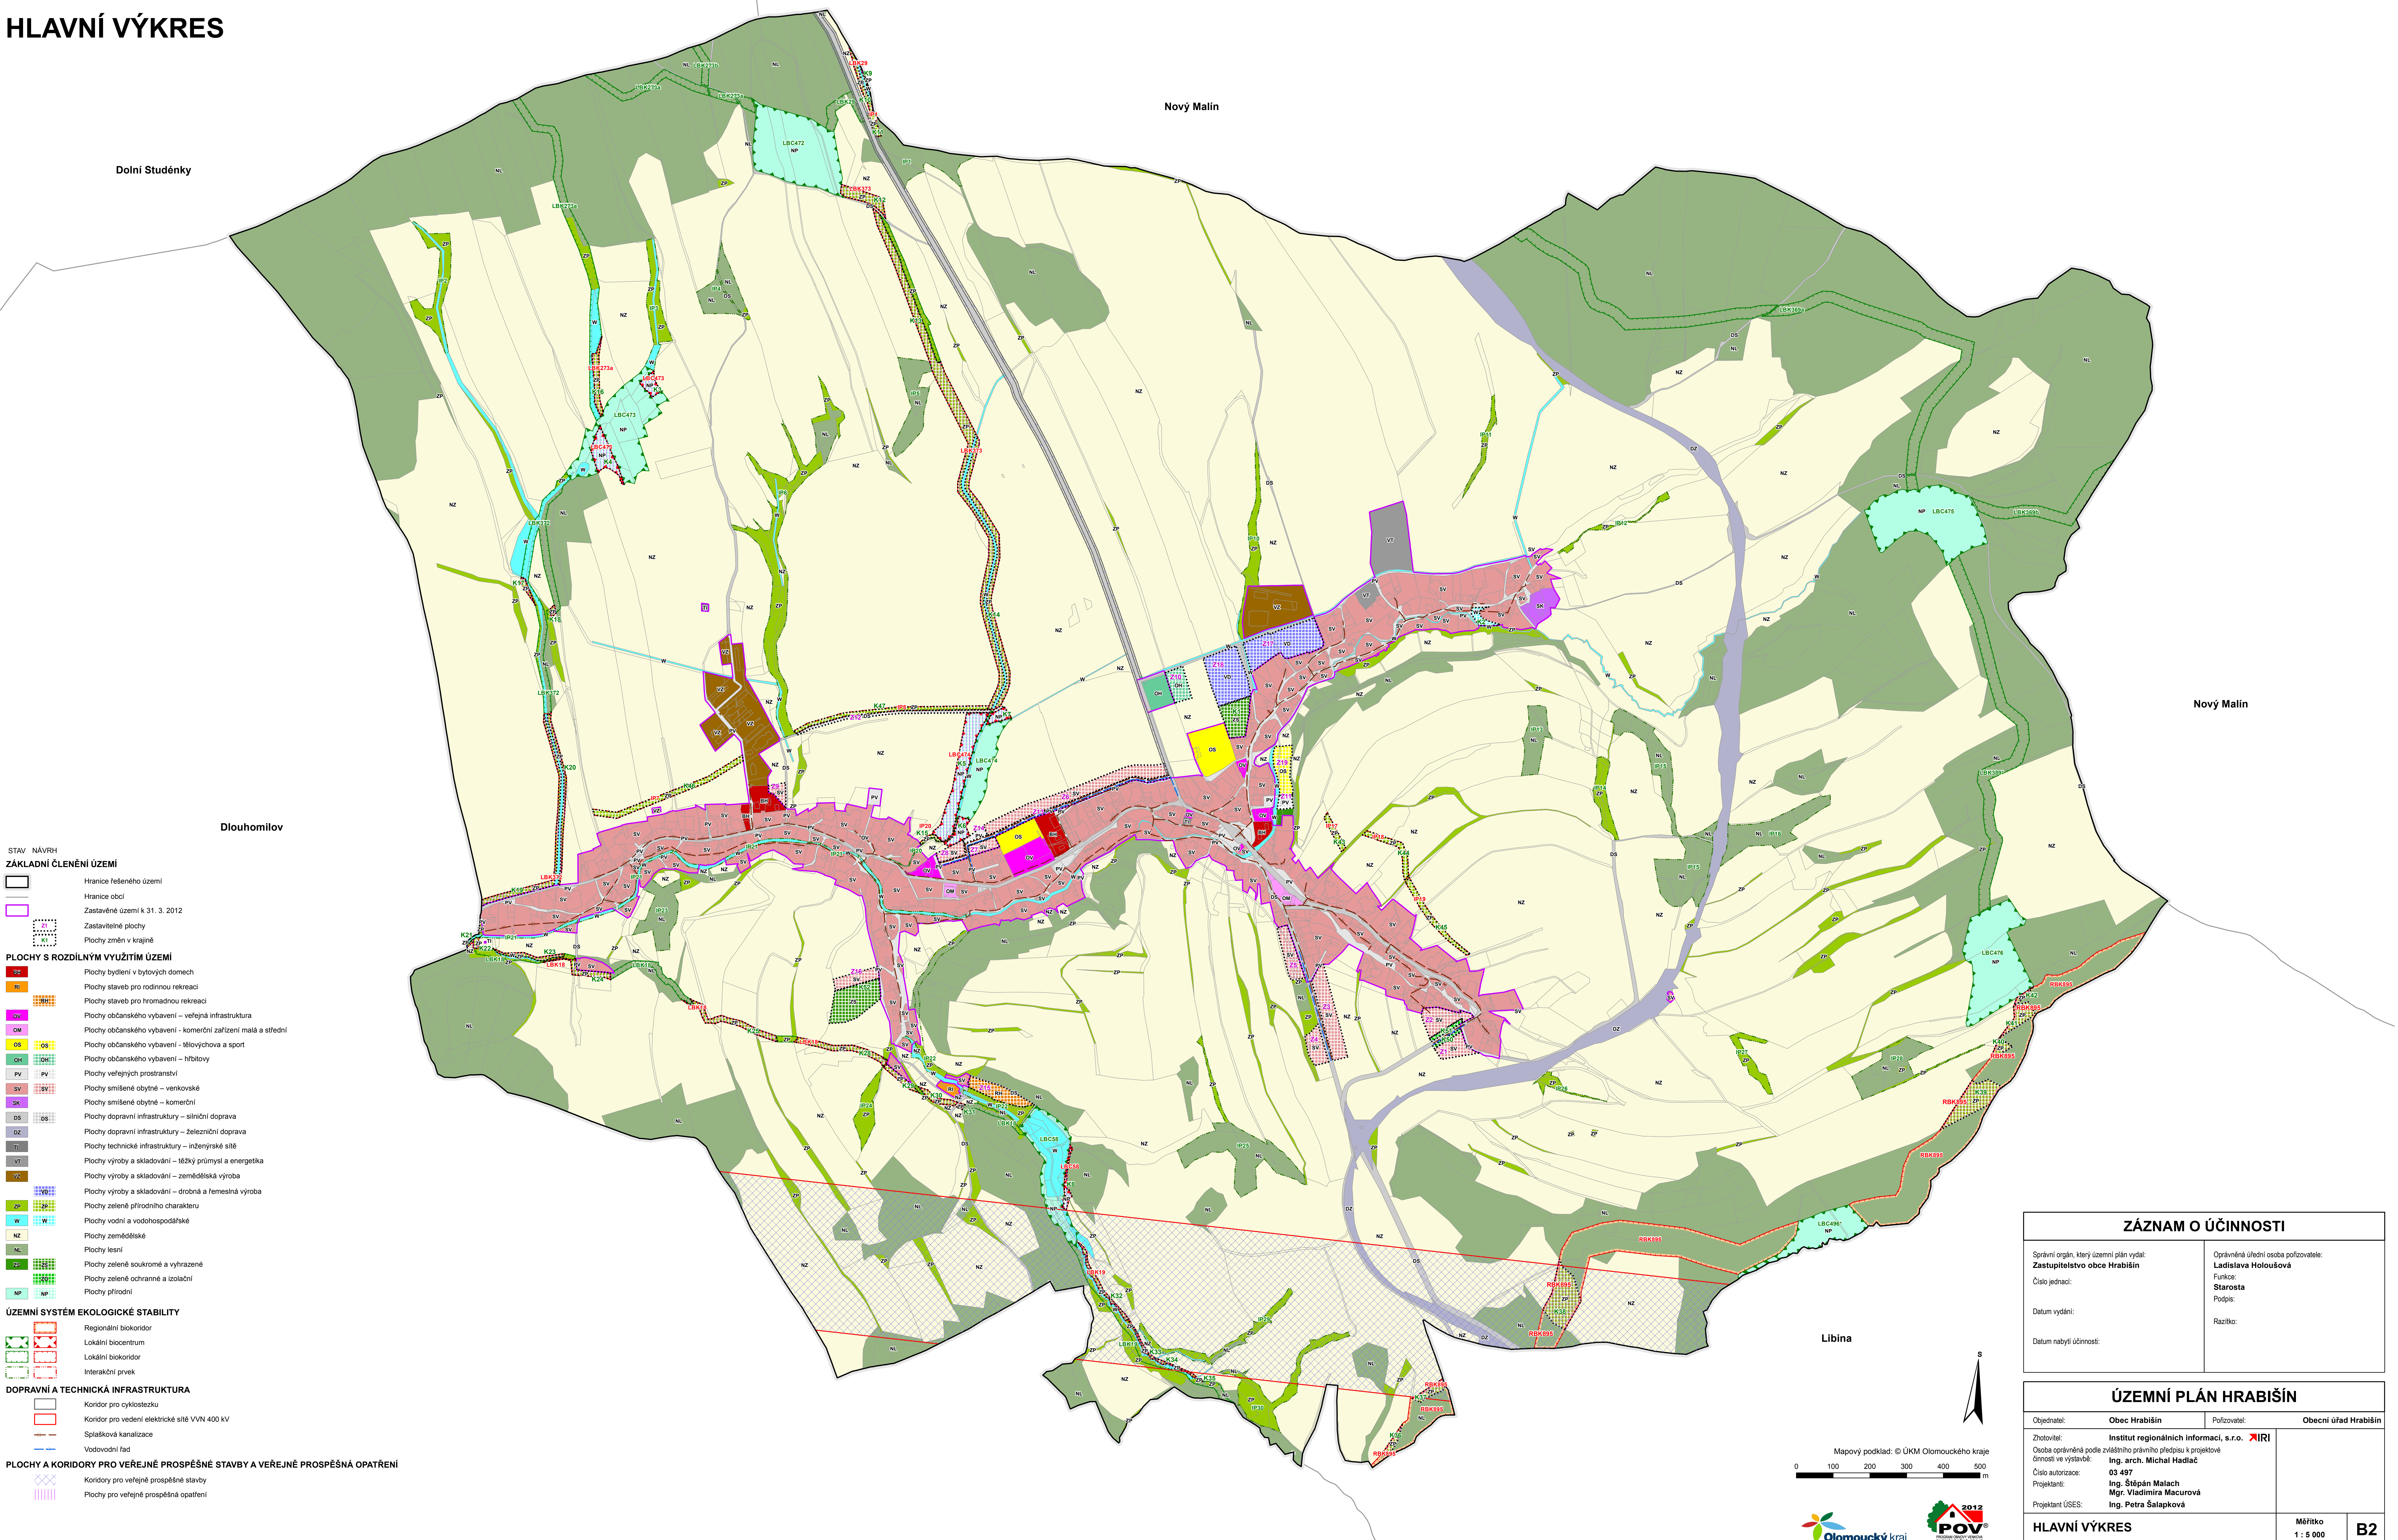

ZÁZNAM O ÚČINNOSTI	
Správní orgán, který územní plán vydal: Zastupitelstvo obce Hrabšín Číslo jednací: Datum vydání: Datum nabytí účinnosti:	Oprávněné úřední osoba pořizovatele: Ladislava Holoušová Funkce: Starosta Podpis: Razítko:

ÚZEMNÍ PLÁN HRABÍŠÍN			
Objednatel:	Obec Hrabšíšín	Položkovatel:	Obecní úřad Hrabšíšín
Institut regionálních informací, s.r.o. 			
Osoba oprávněná podle zvláštního právního předpisu k poskytování činnosti ve výstavbě: Ing. arch. Michal Hadáč			
Číslo autorizace: 03 497			
Projektant: Ing. Štěpán Malach Mgr. Vladimíra Macurová			
Projektant ÚSES: Ing. Petra Slapáková			
HLAVNÍ VÝKRES		Mřítko 1 : 6 000	B2